

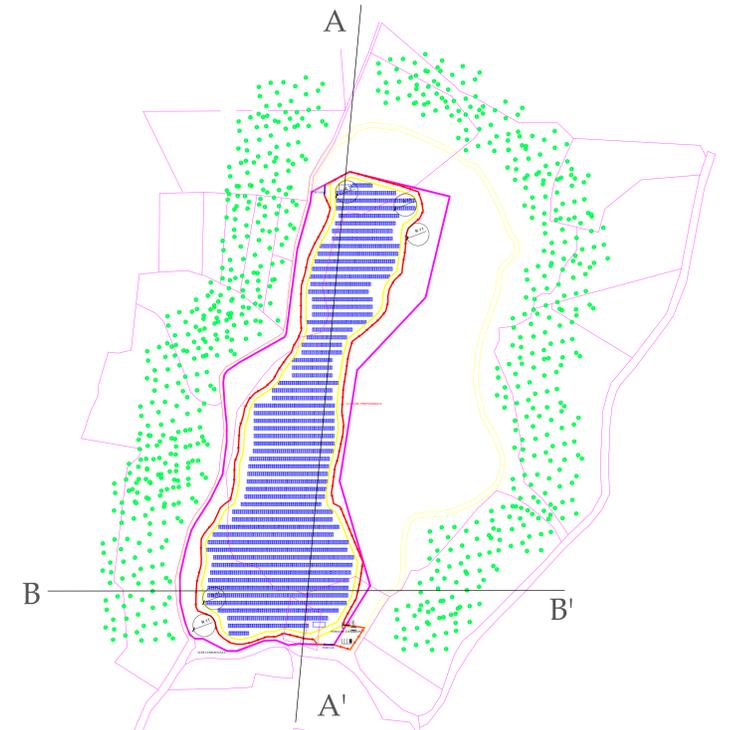


Profil du Terrain suivant A-A'
 Echelle en X : 1/500
 Echelle en Y : 1/500

— Profil du terrain

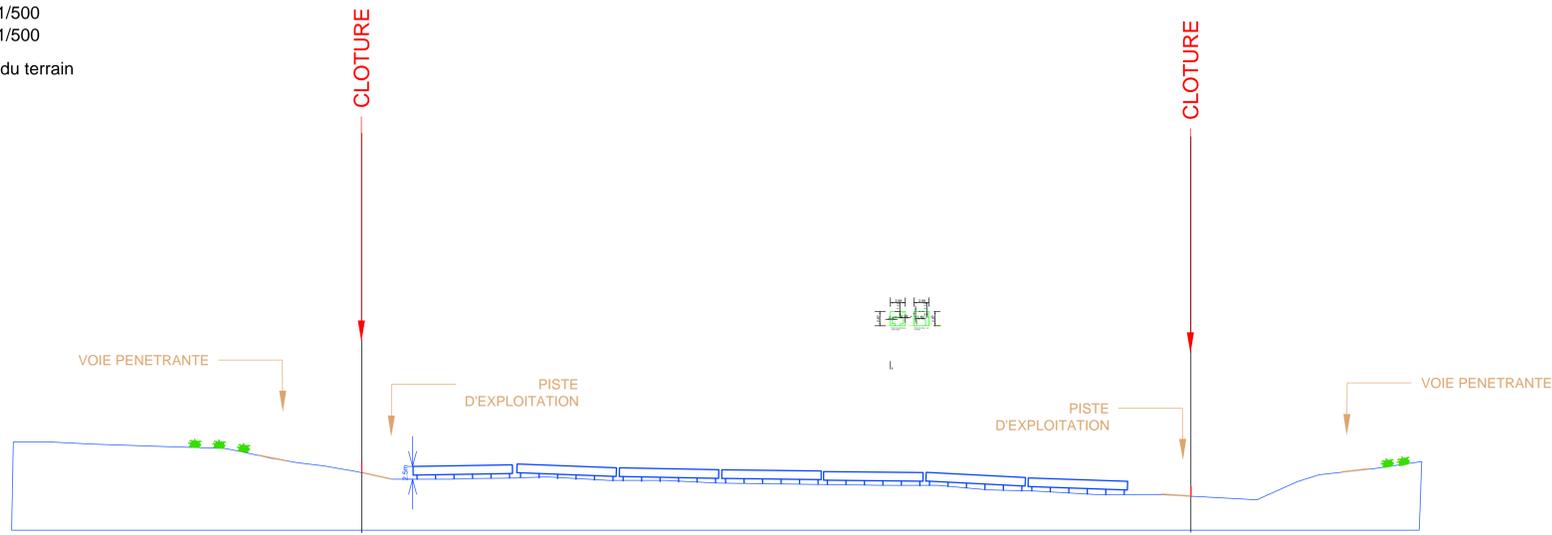


Localisation des
 traits de coupe AA',
 BB' :
 échelle 1 / 2 500e

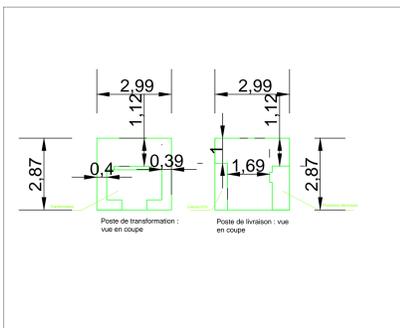


Coupe spécifique pour la
 représentation des postes
 électriques
 Echelle en X : 1/100
 Echelle en Y : 1/100

Détail A
 Echelle en X : 1/100
 Echelle en Y : 1/100

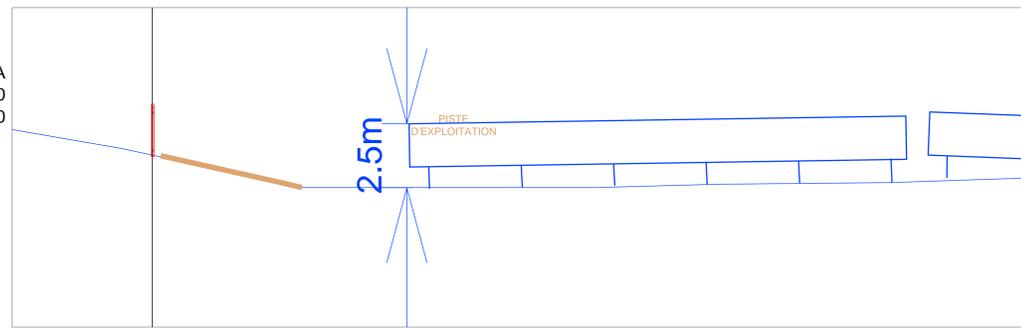


Profil du Terrain suivant B-B'
 Echelle en X : 1/710
 Echelle en Y : 1/710

— Profil du terrain

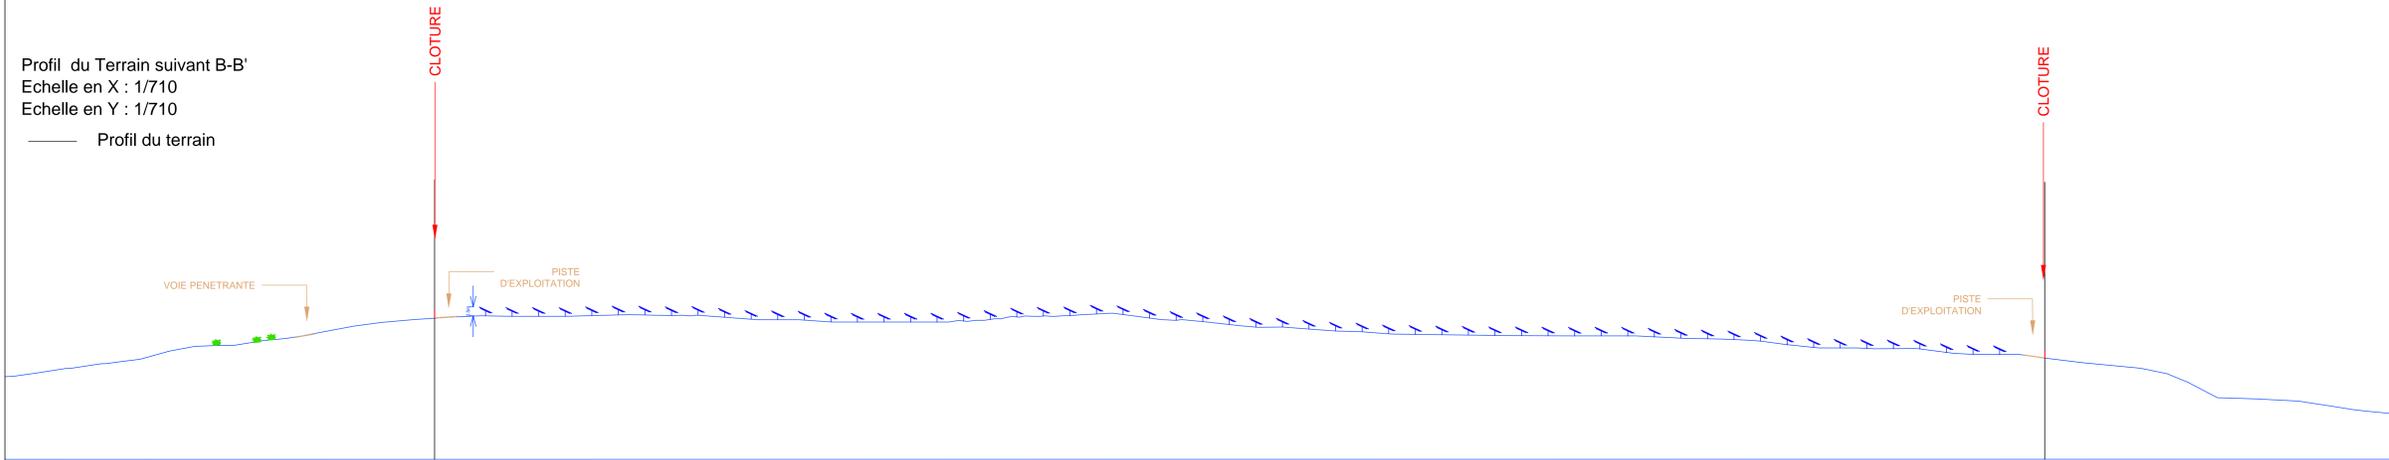

Détail B
 Echelle en X : 1/100
 Echelle en Y : 1/100

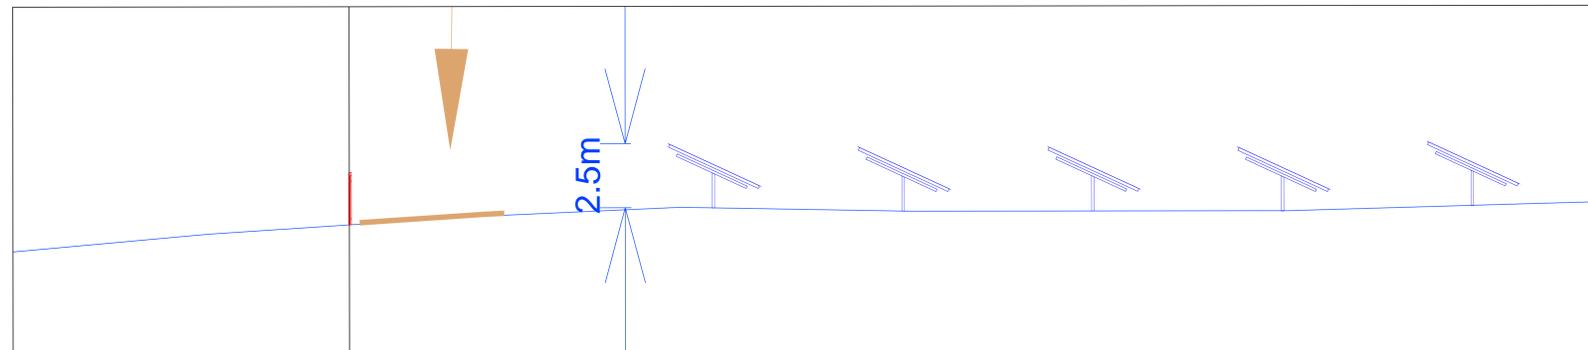

Département du Vaucluse
 Commune de L'isle sur la Sorgue
 Décharge des calottes

CENTRALE SOLAIRE DES CALOTTES

**PC3 - COUPES DU TERRAIN
 ET DES CONSTRUCTIONS**

Indice	Date	Etabli Par :		Vérfié Par :		Désignation :
		Nom	Visa	Nom	Visa	
E						
D						
C						
B						
A	09/11/2018	E.G.		Y.M.		
Affaire :		Echelle : -				

CENTRALE SOLAIRE DES CALOTTES
 Groupe VALECO
 188 Rue Maurice BEJART - 34080 MONTPELLIER
 Tél : 04.67.40.74.00 - Fax : 04.67.40.74.05
 E-Mail : etienne.gamon@groupevaleco.com

Imprimé le : 22/11/2018 Par : Etienne GAMON